


dachgeschoss

rfb = + 270

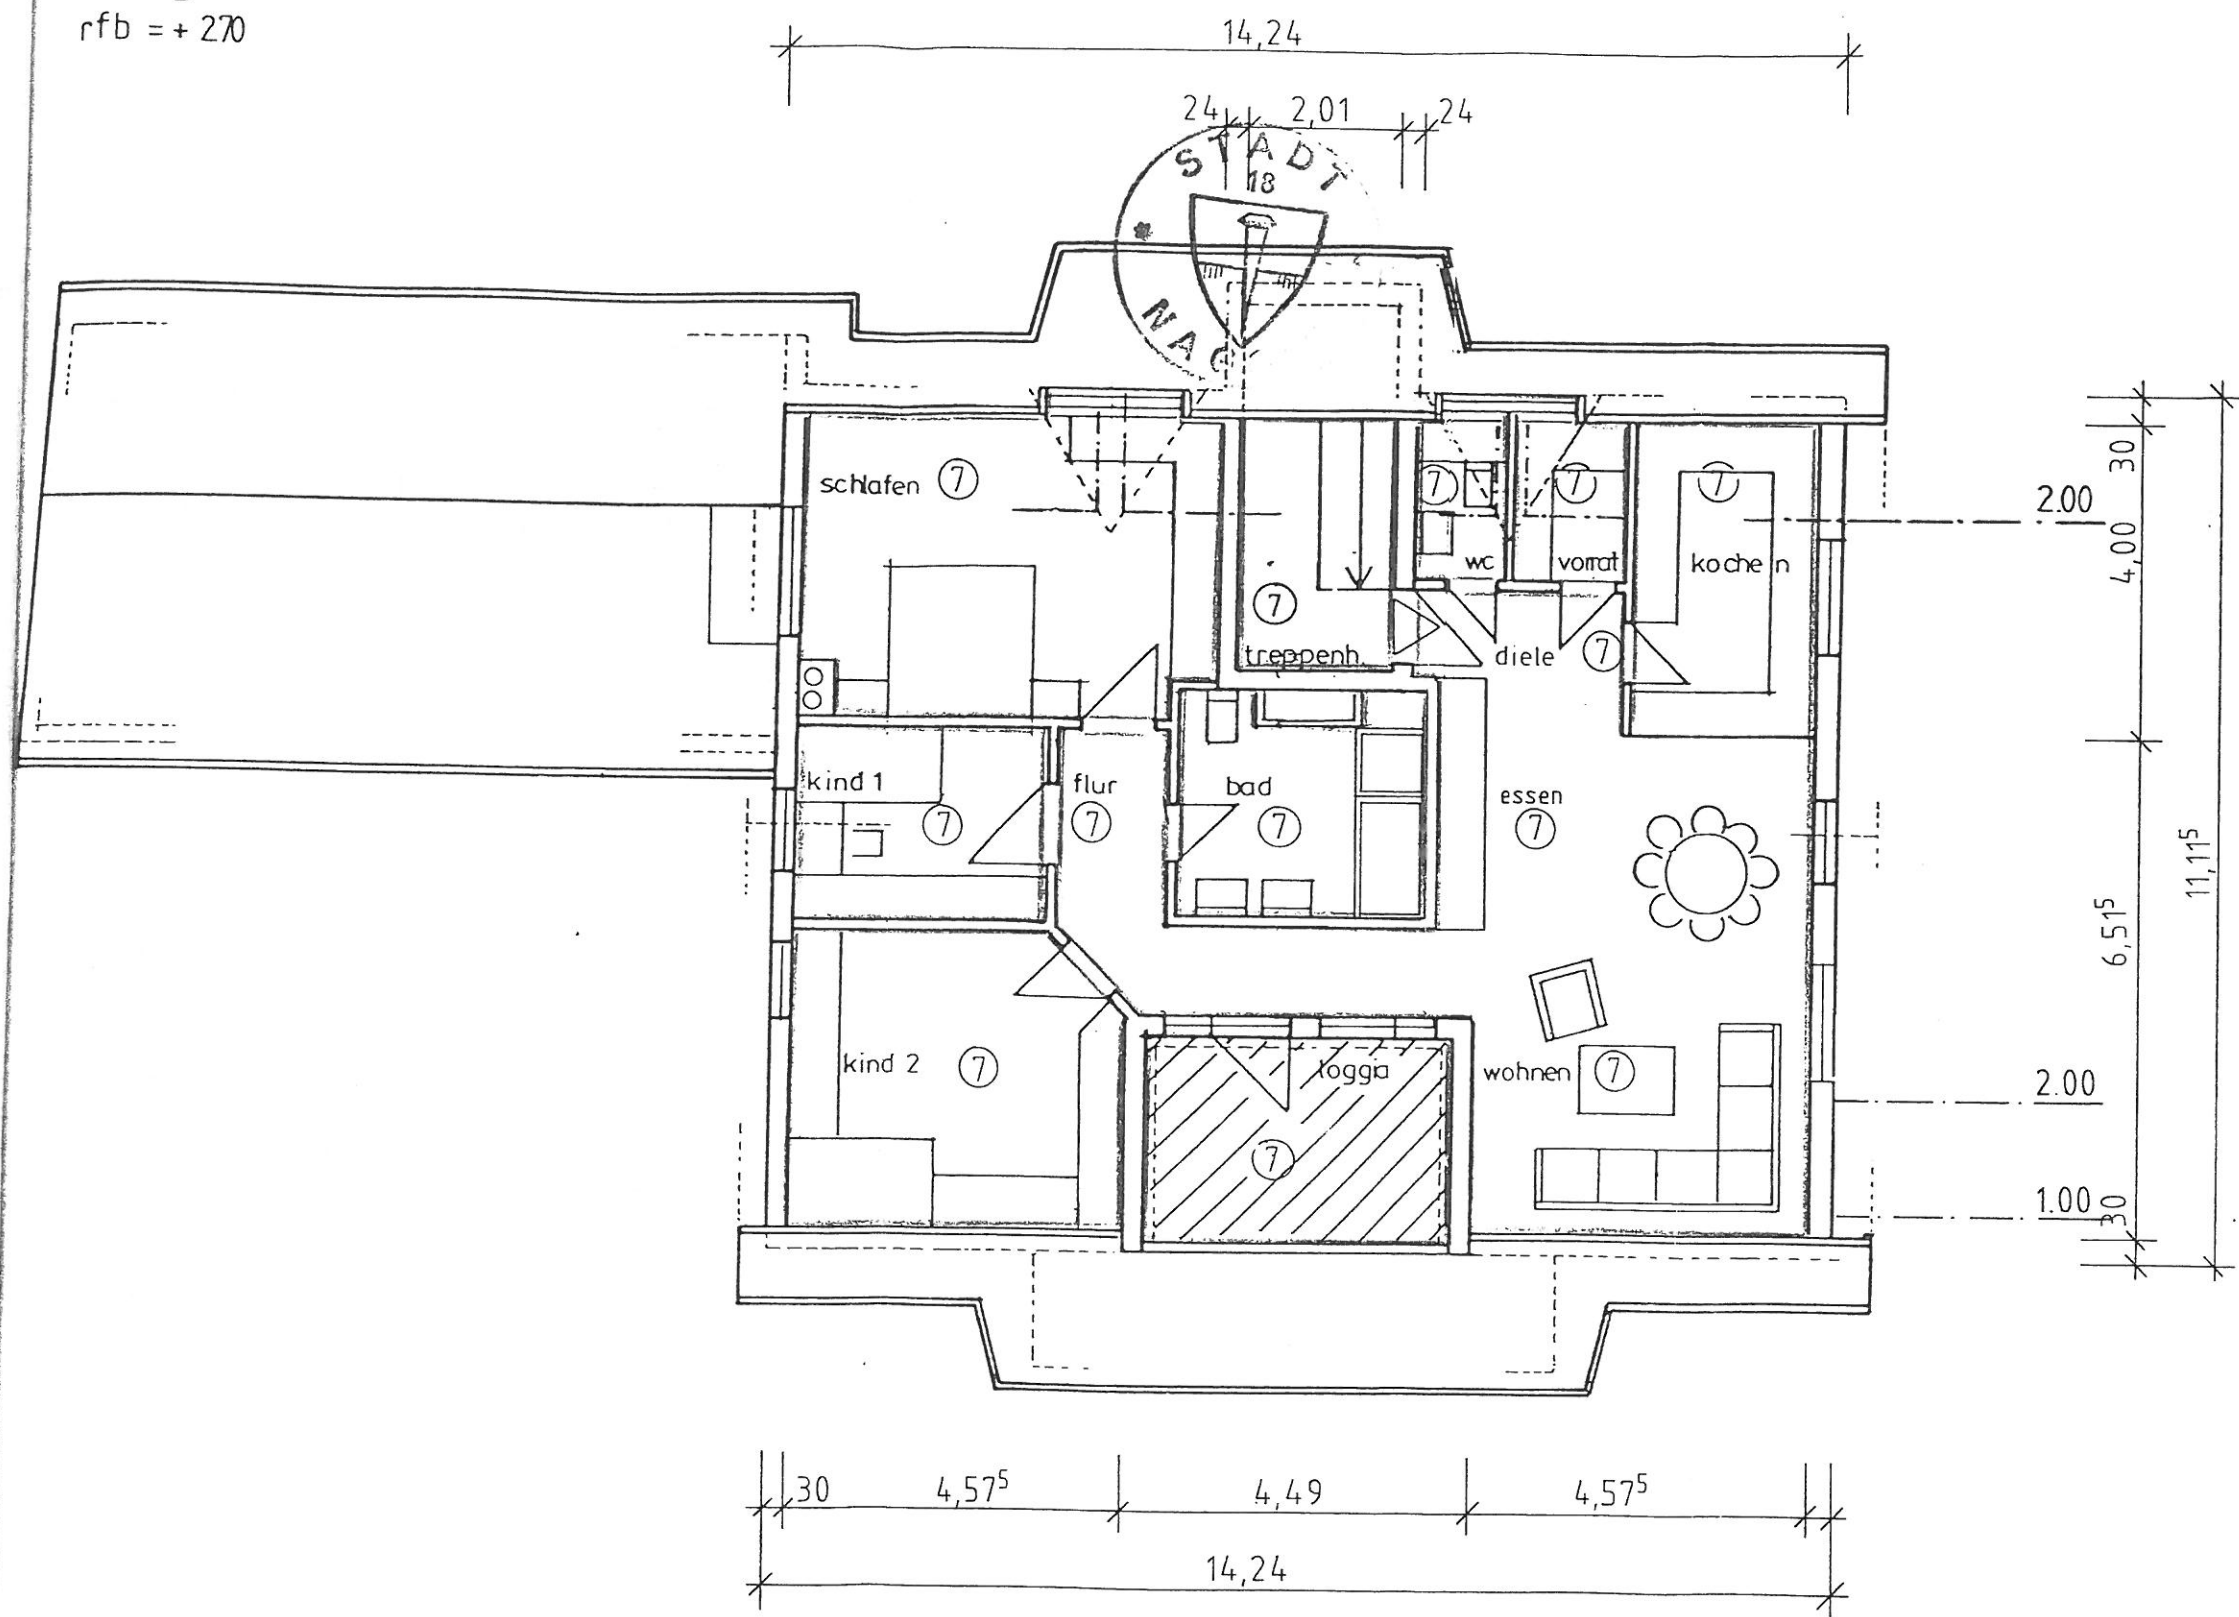

Deckblatt eingefügt
3.2.92
i.D. *[Signature]*

